


四川锦瑞鸿程房地产开发有限公司优筑·天府城三期一、二批次竣工平面图

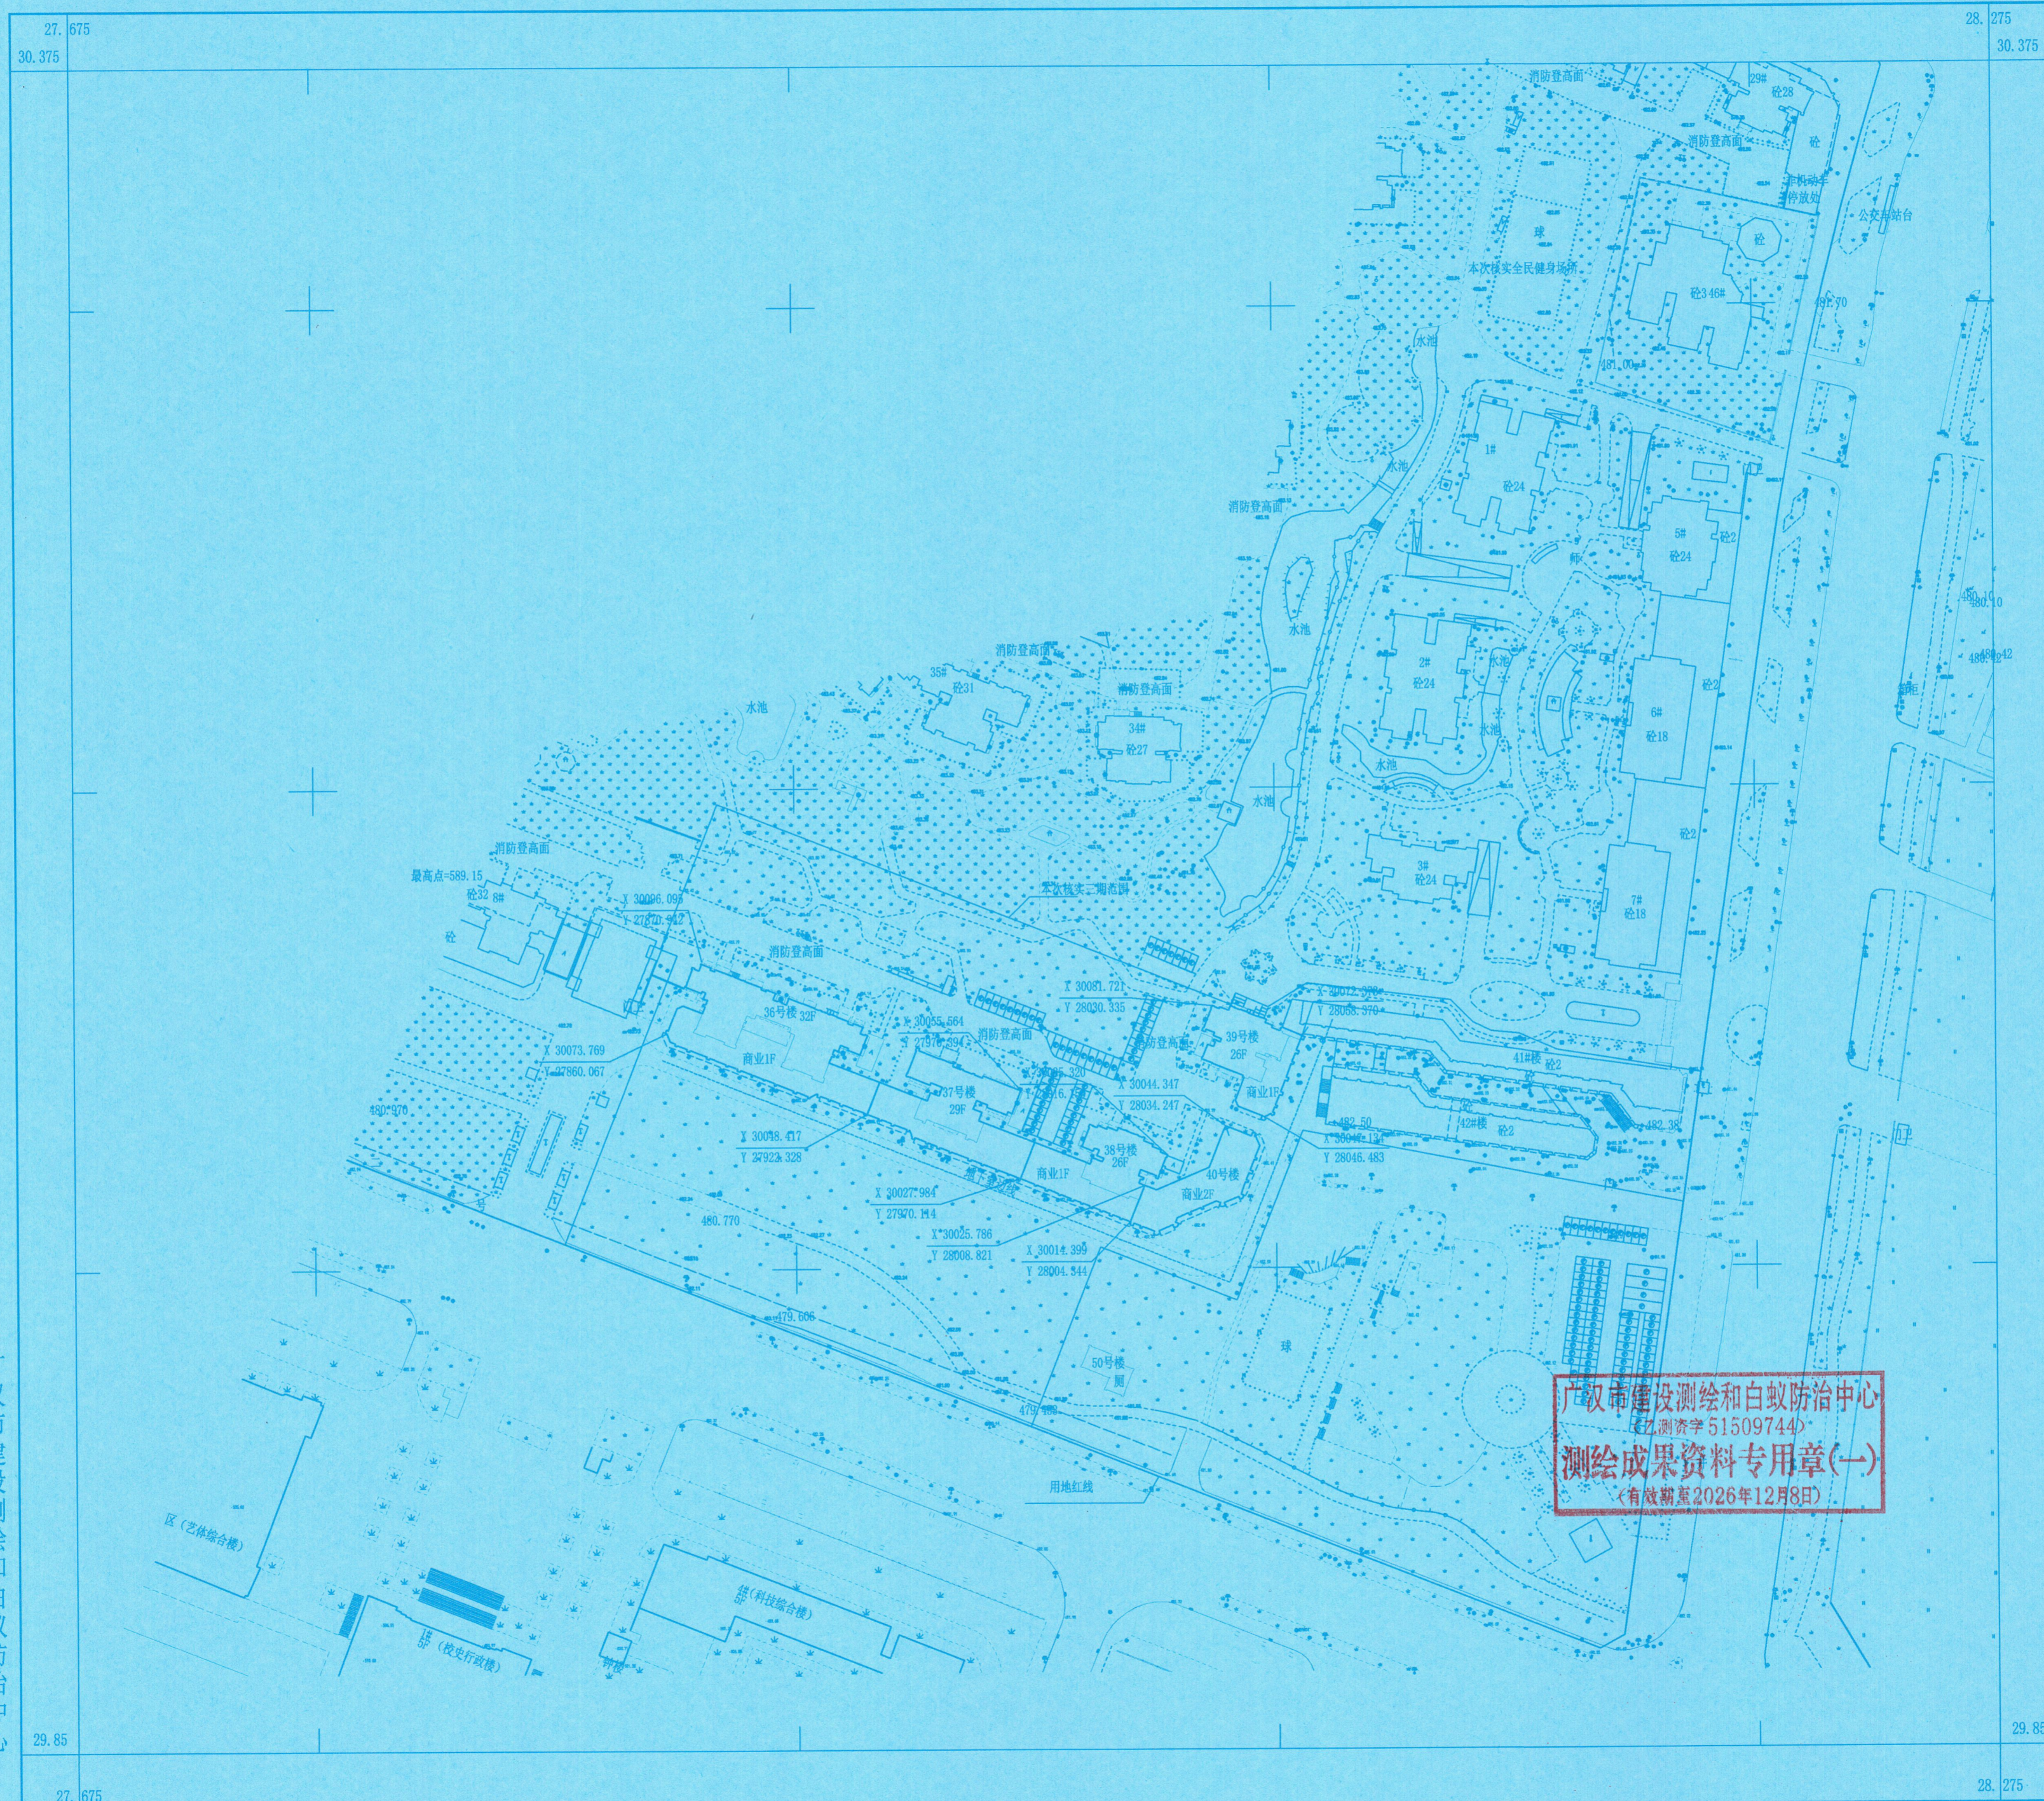

广汉市建设测绘和白蚁防治中心

2024年11月数字化制图。
2000坐标系。
1985国家高程基准,等高距为1米。
2017年版图式。

1:1500

测量员: 黄秦兵 郑涛
绘图员: 黄秦兵
检查员: 张伟